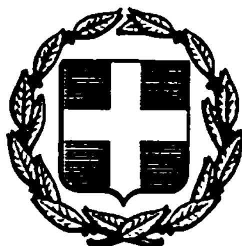


ΕΦΗΜΕΡΙΣ ΤΗΣ ΚΥΒΕΡΝΗΣΕΩΣ
ΤΗΣ ΕΛΛΗΝΙΚΗΣ ΔΗΜΟΚΡΑΤΙΑΣ

ΑΘΗΝΑ 20 ΣΕΠΤΕΜΒΡΙΟΥ 1983 | ΤΕΥΧΟΣ ΤΕΤΑΡΤΟ | ΑΡΙΘΜΟΣ ΦΥΛΛΟΥ 426

ΠΕΡΙΕΧΟΜΕΝΑ

ΠΟΛΕΟΔΟΜΙΑ
ΑΠΟΦΑΣΕΙΣ

ΠΟΛΕΟΔΟΜΙΑ
ΑΠΟΦΑΣΕΙΣ

Αριθ. Α1/2/86 (1)

Αποχαρακτηρισμός αχρηστευθέντων τμημάτων της παλαιάς εθνικής οδού Θεσ/νίκης - Κατερίνης, λόγω κατασκευής νέας παραλλαγής της οδού, κατ' εφαρμογή του άρθρου 23 παρ. 9 - 13 του Π.Δ.25/28 Νοεμβρίου 1929.

Ο ΥΠΟΥΡΓΟΣ ΔΗΜΟΣΙΩΝ ΕΡΓΩΝ

Έχοντας υπόψη:

1. Το άρθρο 23 παρ. 9 - 13 του Π.Δ. της 25/28 Νοεμβρίου 1929, «περί των αρχηστευομένων τμημάτων εθνικών ή επαρχιακών οδών, ένεκα τροποποιήσεως της παλαιάς χαράξεως κ.λ.π.».

2. Τον Ν. 3155/1955 «περί κατασκευής και συντηρήσεως οδών» και τα εκτελεστικά αυτού Διατάγματα.

3. Την με αριθ. Γ25871/9.7.63 Απόφαση Υπ. Δ.Ε. «περί αριθμήσεως Εθνικών Οδών».

4. Το υπ' αριθ. 295/23.3.82 και 965/1.12.82 έγγραφα της Κοινότητος Μεθώνης.

5. Απόσπασμα Πρακτικού της 7/2.11.82 Συνεδριάσεως του Κοινοτικού Συμβουλίου Μεθώνης.

6. Τα υπ' αριθ. 43577/24.9.82 και 45069/21.12.82 έγγραφα της 3ης ΔΕΚΕ Θεσσαλονίκης.

7. Το υπ' αριθ. 11927/82/17.1.83 έγγραφο της Δ/νσης Συγκ. Έργων τ. 3ης ΠΥΔΕ.

8. Την από 29.4.83 εισήγηση της Δ/νσης Α1.

9. Την Γνωμοδότηση του Συμβουλίου Δημ. Έργων τμήμα Κατασκευών, όπως διατυπώνεται στην Πράξη αρ. 547 Συνεδρία 30 της 4.5.83, αποφασίζουμε:

Εγκρίνουμε τον αποχαρακτηρισμό των αχρηστευθέντων τμημάτων της παλαιάς εθνικής οδού Θεσ/νίκης - Κατερίνης, συνολικού μήκους 750 μ. (από χ.θ. 72 + 550 έως 73.300, με αφετηρία χιλιομετρήσεως την Θεσ/νίκη), λόγω κατασκευής παραλλαγής της παλαιάς εθνικής οδού.


Οι αρμόδιες Υπηρεσίες του ΥΠ.Δημ. Έργων να μεριμνήσουν για την εξασφάλιση: α) της κυριότητας του Δημοσίου στα τμήματα αυτά και β) των αναγκαίων προσπελάσεων των ομόρων ιδιοκτησιών.

Η παρούσα να δημοσιευθεί στην Εφημερίδα της Κυβερνήσεως.

Αθήνα, 27 Μαΐου 1983

Ο ΥΠΟΥΡΓΟΣ

ΑΠΟΣΤΟΛΟΣ - ΑΘΑΝΑΣΙΟΣ ΤΣΟΧΑΤΖΟΠΟΥΛΟΣ

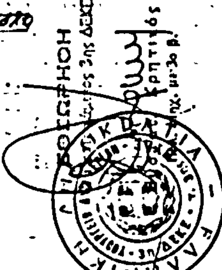

Αριθ. ΟΙΚ. 1157 (2)

'Εγκριση δημοτικής διόδου Τζαβέλλα ως προϋφισταμένης του έτους 1923 στο Πύργο και την κρίση της ως διατηρητέας.

Ο ΝΟΜΑΡΧΗΣ ΗΛΕΙΑΣ

'Εχοντας υπόψη:

1. Την αρ. Α7/16/11/7.10.70 κοινή απόφαση των Υπουργών Προεδρίας Κυβερνήσεως, Εσωτερικών και Δημοσίων 'Εργων «περί οργανώσεως Περιφερειακών Υπηρεσιών Υπουργείου Δημοσίων 'Εργων».

2. Τις διατάξεις του άρθρου 1 παρ. 1 και 2 του αρ. 532/1970 Ν. Δ/τος περί συμπληρώσεως των διατάξεων περί διοικητικής αποκεντρώσεως.

3. Το Ν.3200/1955 περί διοικητικής αποκεντρώσεως.

4. Την αριθ. 3807/15.7.82 απόφαση Νομάρχη Ηλείας περί συγκροτήσεως Συμβ. Χωροταξίας Οικισμού και Περιβάλλοντος Ν. Ηλείας.

5. Την αρ. Α.22505/28.8.75 απόφαση του Νομάρχη Ηλείας «περί μεταβιβάσεως αρμοδιοτήτων».


6. Το Ν.Δ.17.7.23 περί σχεδίων πόλεων και κωμών κλπ.


7. Την σύμφωνη γνώμη του Συμβουλίου ΧΟΠ της Νομαρχίας Ηλείας όπως διατυπώθηκε στο αρ. 2/83 πρακτικού του θέμα 3ον, αποφασίζει:

Την έγκριση της δημοτικής διόδου Τζαβέλλα ως προϋφισταμένης του έτους 1923 στο Πύργο και την κρίση της ως διατηρητέας. Η παραπάνω δίοδος απεικονίζεται στο τοπογραφικό που έχει συντάξει και υπογράψει ο Πολ. Μηχ. Ιωάννης Μιχαλόπουλος με ημερομηνία Μάϊος 1980. Ηλέγχθη από τον αρμόδιο υπάλληλο του Τμ. Π. και Π.Ε.και υπογράφεται από τα μέλη του Συμβουλίου ΧΟΠ. Ν. Ηλείας με ημερομηνία 9.2.83 και αποτελεί παράρτημα της αποφάσεως αυτής.

Πύργος, 23 Φεβρουαρίου 1983

Ο Νομάρχης
ΗΡΑΚΛΗΣ ΠΑΠΑΔΟΠΟΥΛΟΣ

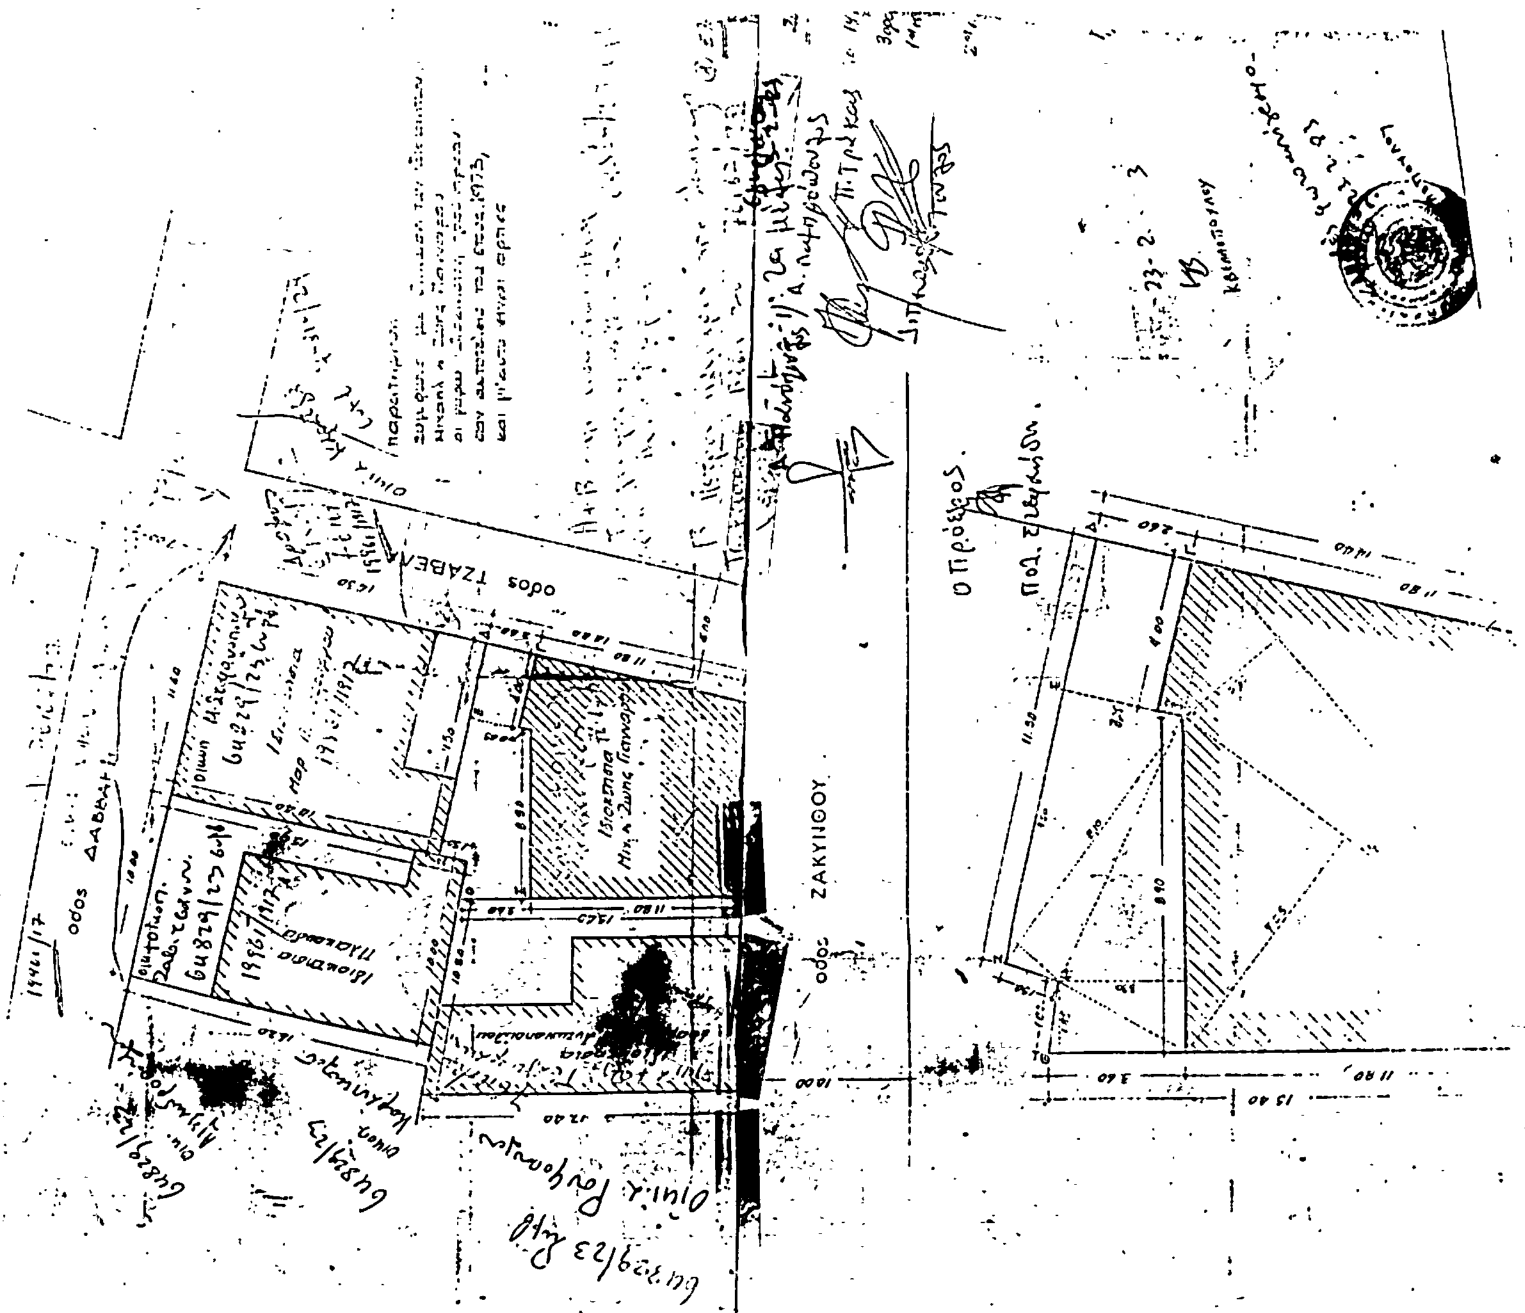

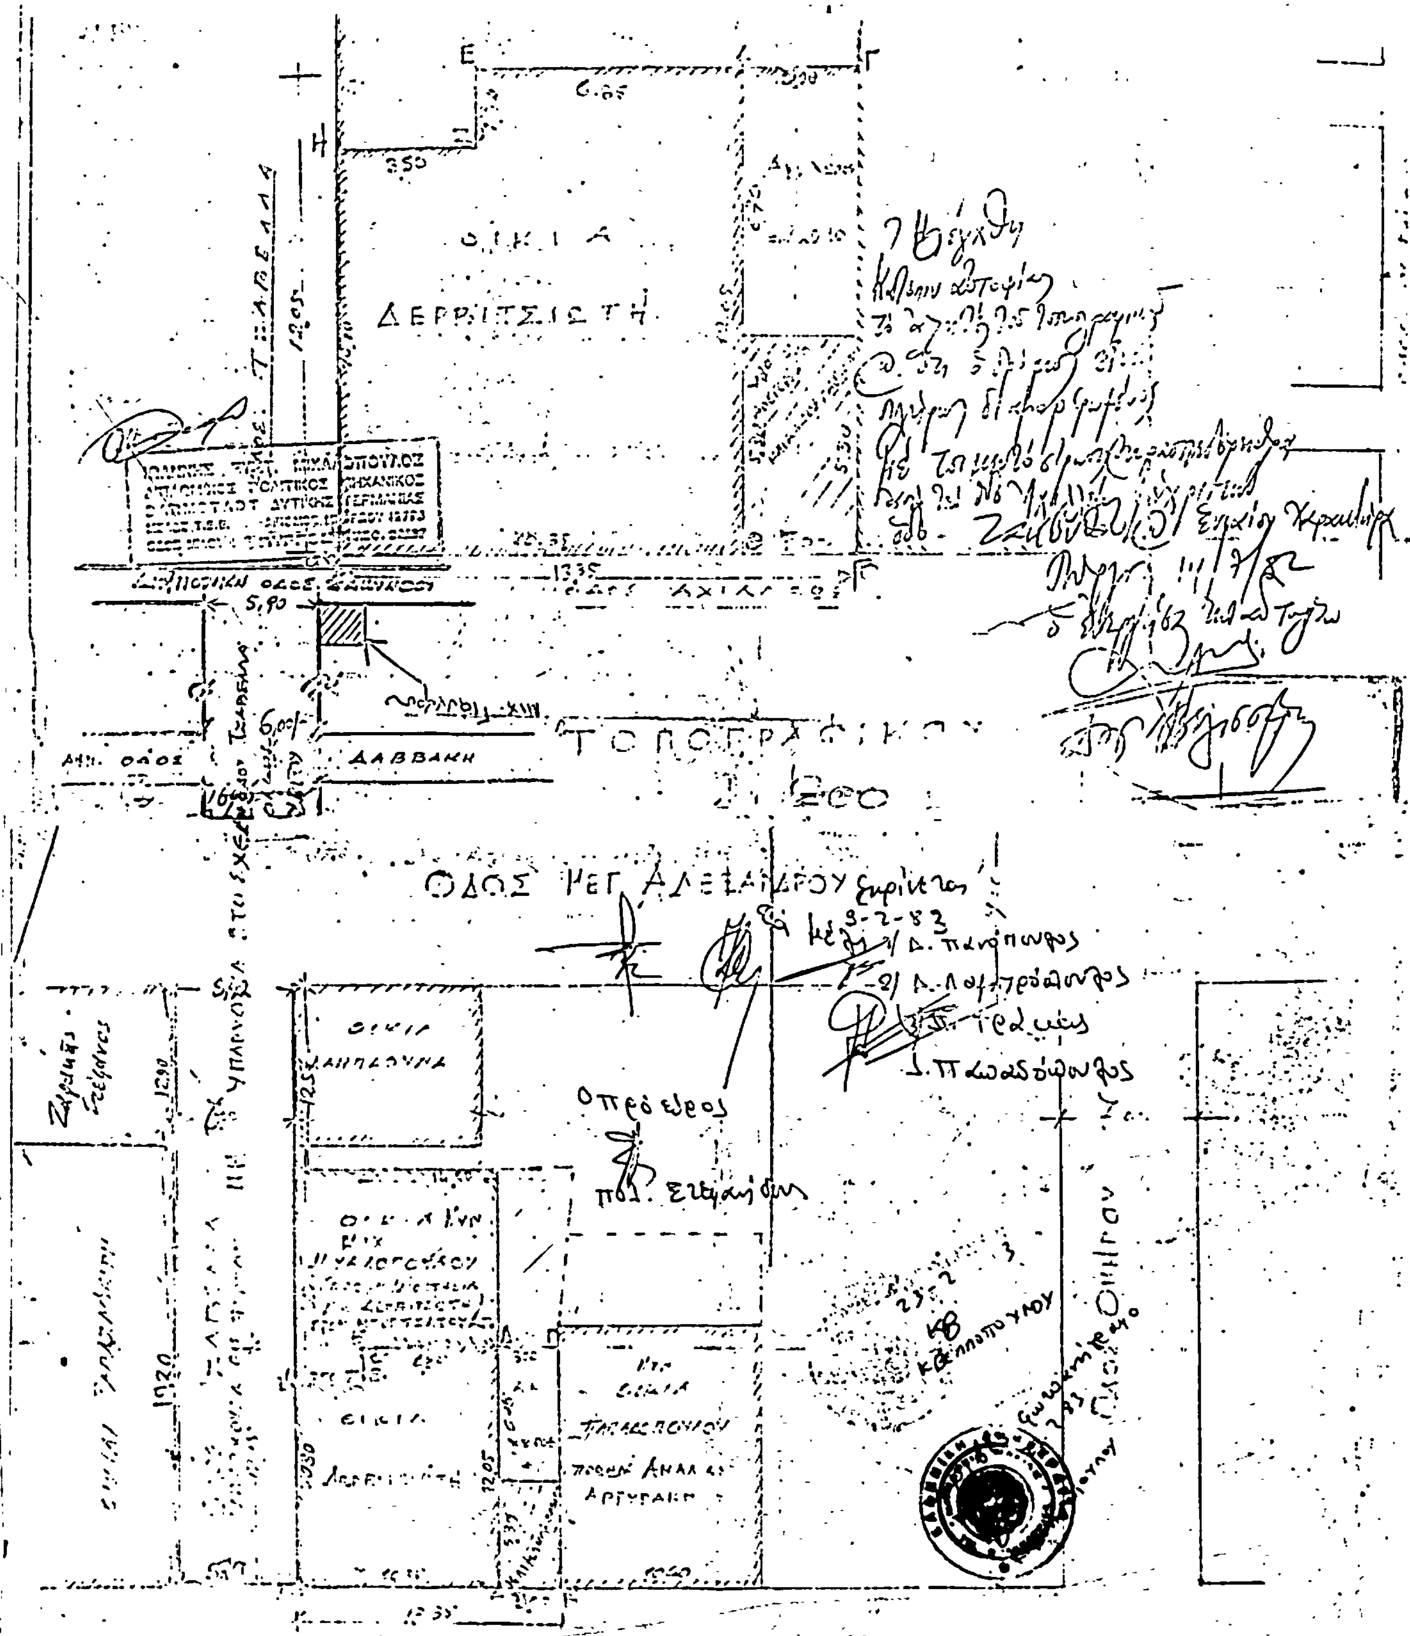
ΟΙΚΙΑ
ΤΟΠΟΓΡΑΦΙΚΟΝ
ΔΑΒΒΑΚΗ
ΟΔΟΣ ΜΕΓ. ΑΛΕΞΑΝΔΡΟΥ

Αριθ. 346 (3)

Τροποποίηση σχεδίου Ηγουμενίτσας στα Ο.Τ.75 - 75α.

Ο ΝΟΜΑΡΧΗΣ ΘΕΣΠΡΩΤΙΑΣ

Έχοντας υπόψη :

1. Τις διατάξεις :

α) Του Ν. Δ/τος της 17.7.1923 «περί σχεδίων πόλεων»

β) Του Ν. Δ/τος 690/48 «περί συμπληρώσεως των περί σχεδίων πόλεων διατάξεων».

γ) Του Α.Ν.314/68 «περί παροχής εις το Νομάρχη αρμοδιοτήτων κ.λ.π.».

δ) Του Ν.Δ.1018/71 «περί τροποποιήσεως του Α.Ν. 314/68».

2. Την 406/26.1.80 (ΦΕΚ 193 Δ/26.3.80) απόφαση εγκρίσεως επεκτάσεως σχεδίου Ηγουμενίτσας.

3. Το υπ' αριθ. 52239/4966/30.11.82 έγγραφο του Γ.Χ.-Ο.Π.

4. Την 147/1982 απόφαση του Δ.Σ. Ηγουμενίτσας.

5. Την 158/26.1.83 εισήγηση του τμήματος Πολεοδομίας και Π.Ε.

6. Το πρακτικό 1/10.2.83 του Συμβουλίου Χ.Ο.Π. του Νομού Θεσπρωτίας, που γνωμοδοτεί υπέρ της εγκρίσεως της τροποποιήσεως του σχεδίου Ηγουμενίτσας στα Ο.Τ. 75 και 75α και στη θέση των Κ.Ε.Τ.Ε., αποφασίζουμε :

Εγκρίνουμε την τροποποίηση του σχεδίου Ηγουμενίτσας στα Ο.Τ.75 και 75α με την κατάργηση του δρόμου μεταξύ τον Ο.Τ. και την δημιουργία ενός ενιαίου Ο.Τ. για την ανέγερση του Κτιρίου των Κ.Ε.Τ.Ε.

Ηγουμενίτσα, 15 Φεβρουαρίου 1983

Ο Νομάρχης

Π. ΡΙΖΟΣ

ΤΟΠΟΓΡΑΦΙΚΟ ΔΙΑΓΡΑΜΜΑ ΤΟΥ ΑΒΓΔΑ ΟΙΚΟΠΕΔΟΥ
ΙΔΙΟΚΤΗΣΙΑΣ ΤΟΥ ΚΕΤΕ ΗΓΟΥΜΕΝΙΤΣΑΣ.
ΣΤΗΝ ΗΓΟΥΜΕΝΙΤΣΑ ΘΕΣΠΡΩΤΙΑΣ.

Υπόμνημα

Α-Β-Γ-Δ-Α Οικόπεδο Ιδιοκτησίας του ΚΕΤΕ Ηγουμενίτσας.

Αριθμοί [illegible] ...1α


Αριθμοί οικοδομ. τετραγώνων 75.

Προτεινόμενη λύση: Να καταργηθεί ο δρόμος μεταξύ των οικοδομ. τετραγώνων 75 και 75α και να δημιουργηθεί ένα οικοδομ. τετράγωνο.

ΗΓΟΥΜΕΝΙΤΣΑ ΟΚΤ. 1982

Ο ΜΗΧΑΝΙΚΟΣ

ΠΑΝΑΓΙΩΤΗΣ Γ. ΠΑΝΤΟΣ
ΤΟΠΟΓΡΑΦΟΣ ΜΗΧΑΝΙΚΟΣ
ΗΓΟΥΜΕΝΙΤΣΑ

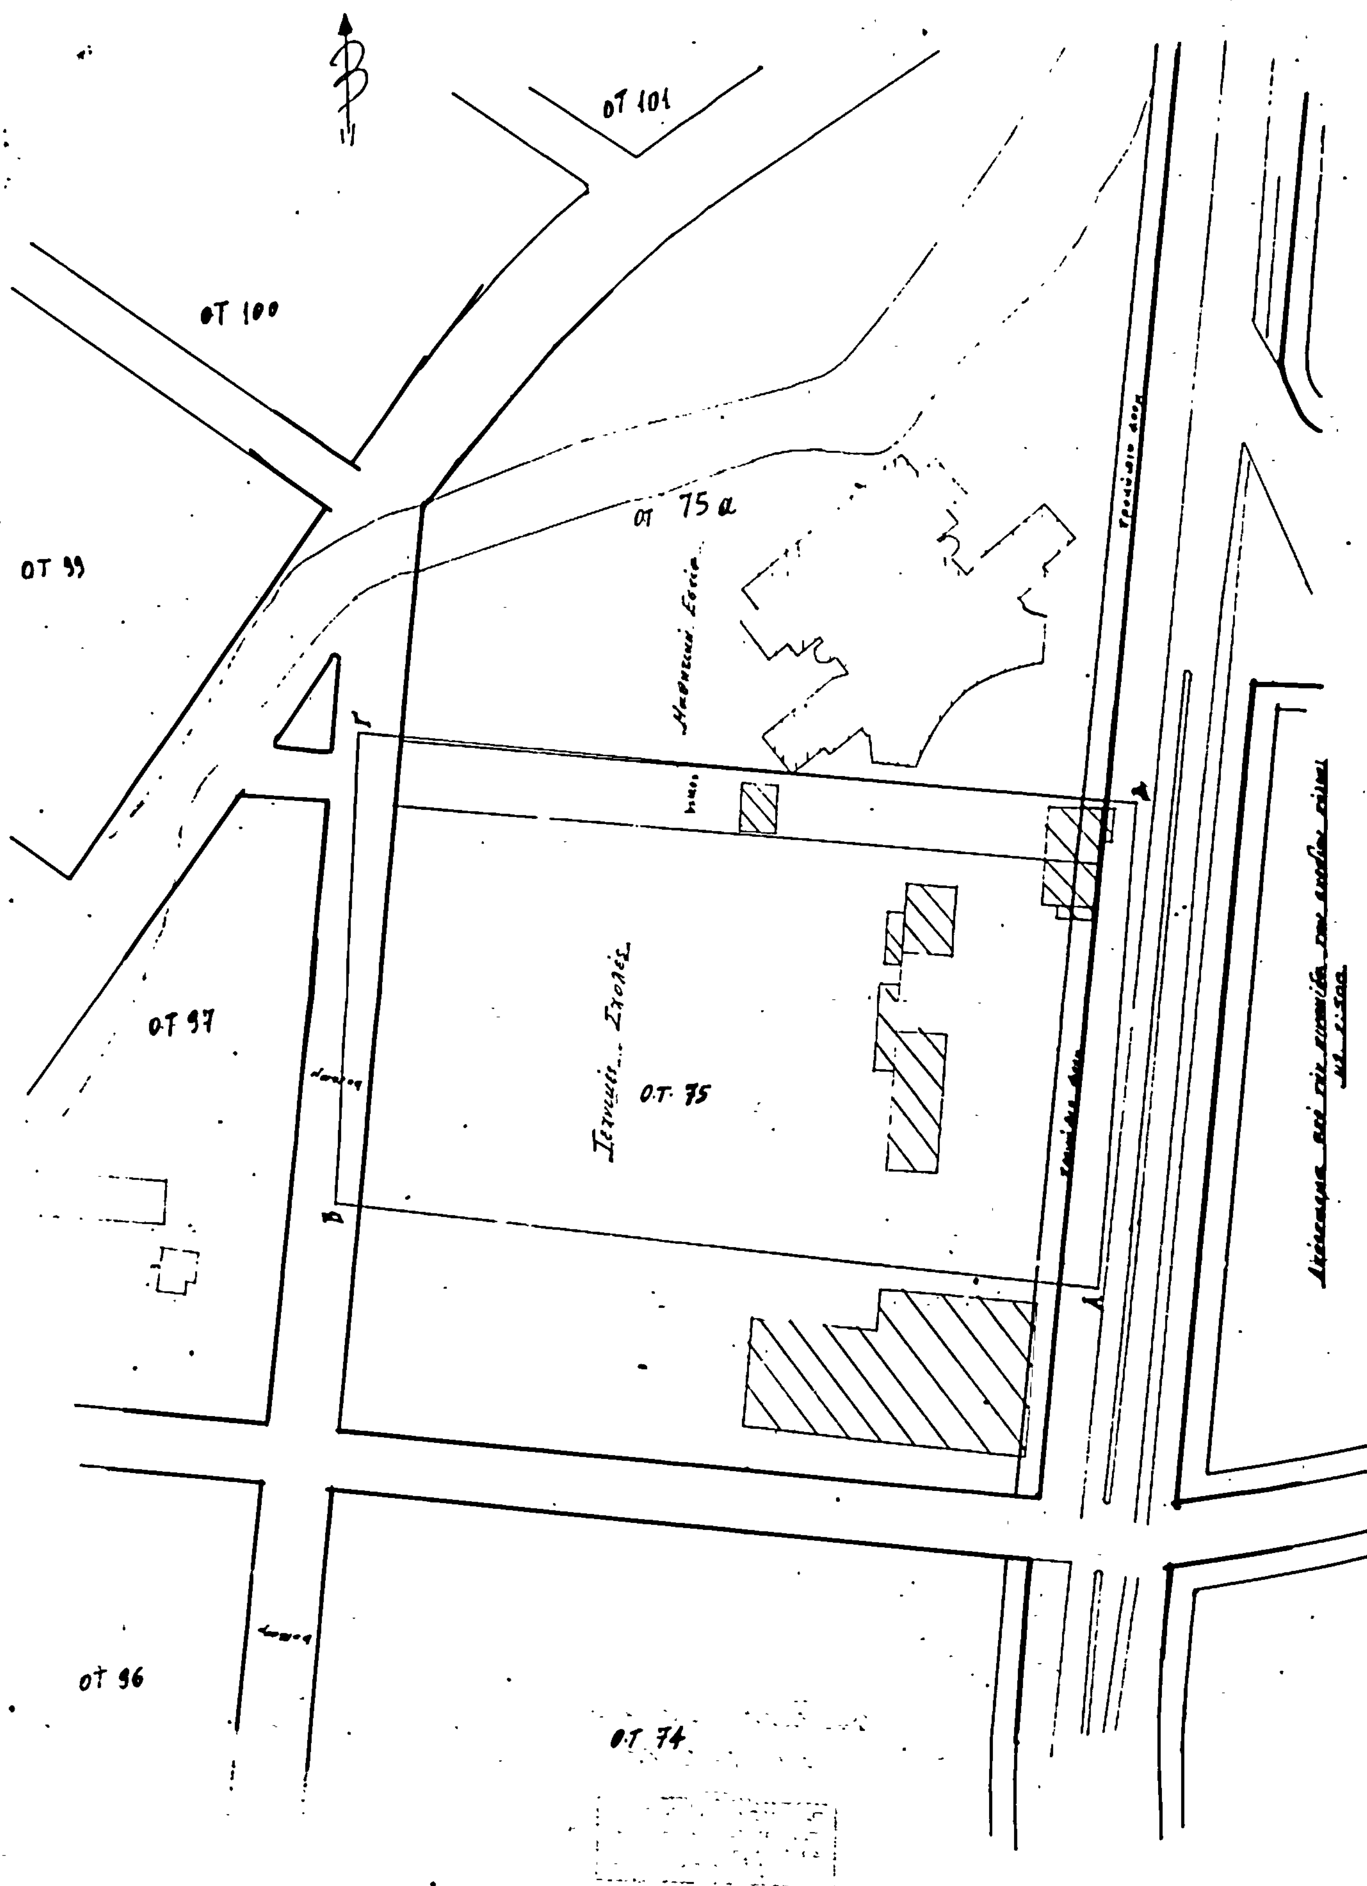
ΟΤ 101
ΟΤ 100
ΟΤ 99
ΟΤ 75α
Μαθητική Εστία
ΟΤ 97
Τεχνικές Σχολές
Ο.Τ. 75
ΟΤ 96
Ο.Τ. 74

Αριθ. Τ.Π.527 (4)

Περί εγκρίσεως τροποποιήσεως ρυμοτομικού σχεδίου Αταλάντης προς καθορισμό χώρου πρασίνου και Πνευματικού Κέντρου.

Ο ΝΟΜΑΡΧΗΣ ΦΘΙΩΤΙΔΟΣ

Έχοντας υπόψη :

1. Τις διατάξεις του από 17.7.1923 Ν.Δ. «περί σχεδίων πόλεων» όπως μεταγενέστερα τροποποιήθηκαν και συμπληρώθηκαν.

2. Τις διατάξεις του άρθρου 1 της παραγράφου 1 και 2 του 532/1970 Ν.Δ. «περί συμπληρώσεως των διατάξεων περί διοικητικής αποκεντρώσεως».

3. Τις διατάξεις του 1018/1971 Ν.Δ. «περί τροποποιήσεως του Α.Ν. 314/1968 «περί παροχής εις τον Υπουργόν Β. Ελλάδος και του Νομάρχας αρμοδιότητας επί θεμάτων εγκρίσεων, επεκτάσεων ή τροποποιήσεων σχεδίων πόλεων και κωμών.

4. Τις διατάξεις των άρθρων 18-22 του 11 κεφαλαίου του από 3.4.1929 Δ/τος «περί Γενικού Οικοδομικού Κανονισμού του Κράτους».

5. Τις διατάξεις του 8/9.6.73 Ν.Δ. «περί Γενικού Οικοδομικού Κανονισμού».

6. Την αριθ. 17/141/1982 και 11/104/1982 Αποφάσεις του Δημοτικού Συμβουλίου Αταλάντης.

7. Την αριθ. ΤΠ.9950/4.1.1982 εισήγηση Τμήματος Πολεοδομίας Νομού Φθιώτιδος.

8. Την αριθ. 2/1983 (Θέμα 1ο) σύμφωνη γνωμοδότηση του Συμβουλίου ΧΟΠ Νομού Φθιώτιδος, αποφασίζουμε :

Εγκρίνουμε την τροποποίηση του ρυμοτομικού σχεδίου Αταλάντης προς καθορισμό χώρου πρασίνου και Πνευματικού Κέντρου όπως λεπτομερώς εμφαίνεται στο υπό κλίμακα 1 :500 διάγραμμα του Τοπογράφου Μηχανικού Σάββα Πατσούρα που θεωρήθηκε από τον Προϊστάμενο του Τμήματος Πολεοδομίας και Πολιτικών Εφαρμογών για λόγους κοινής ωφελείας

Ως όρους δομήσεως ανεγέρσεως του Πνευματικού Κέντρου καθορίζουμε τους κάτωθι :

α) Σύστημα δομήσεως : Πανταχόθεν ελεύθερον.
β) Ποσοστό Καλύψεως : 40 %
γ) Μέγιστο ύψος κτιρίου 7,50 μ.
δ) Μέγιστος αριθμός ορόφων δύο (2)
ε) Το κτίριο θα απέχει απόσταση τεσσάρων μέτρων (4.00) τουλάχιστον από τις γύρω ρυμοτομικές γραμμές.


Η απόφαση αυτή ισχύει από την ημερομηνία που θα δημοσιευθεί στην Εφημερίδα της Κυβερνήσεως.

Λαμία, 16 Μαρτίου 1983

Ο Νομάρχης
Ν. ΣΧΟΙΝΑΣ

ΑΠΟΣΠΑΣΜΑ ΣΧΕΔΙΟΥ ΠΟΛΕΩΣ

ΚΛΙΜΑΞ 1:1000

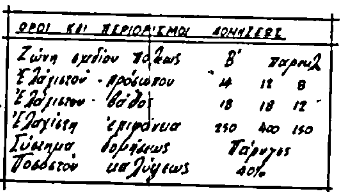

ΟΡΟΙ ΚΑΙ ΠΕΡΙΟΡΙΣΜΟΙ ΔΟΜΗΣΕΩΣ			
Ζώνη σχεδίου πόλεως	Β'	παρυφή	
Ελάχιστον πρόσωπον	14	12	8
Ελάχιστον βάθος	18	18	12
Ελαχίστη επιφάνεια	250	400	150
Σύστημα δομήσεως	Σ?ρυγος		
Ποσοστόν καλύψεως	40%		

ΛΑΜΙΑ ΙΟΥΛΙΟΣ 1982

Ο ΣΥΝΤΑΞΑΣ ΜΗΧΑΝΙΚΟΣ

ΣΑΒΒΑΣ ΠΑΤΣΟΥΡΑΣ
ΑΓΡ. ΤΟΠΟΓΡΑΦΟΣ ΜΗΧΑΝΙΚΟΣ
ΔΙΠΛΩΜΑΤΟΥΧΟΣ Ε.Μ.Π.
ΛΑΜΙΑ
Τηλ. 3265

ΥΠΟΜΝΗΜΑ

1. Δημοτικός χώρος
2. Ιδ. Ευσταθίου Χρήστου
3. Ιδ. Δημητρίου Αστερίου
4. Ιδ. Γεωργίου Τσάρα Λα
5. Ιδ. Αποστόλου Τριανταφύλλου
6. Εκκλησία Αγίου Γεωργίου
7. Ιδ. Γεωργίου Θεοφανοπούλου
8. Ιδ. Αθανασίου Καραίση
9. Ιδ. Δημητρίου Συλαβούνου
10. Ιδ. Ευσταθίου Χρήστου

